


# esempio disegno esecutivo

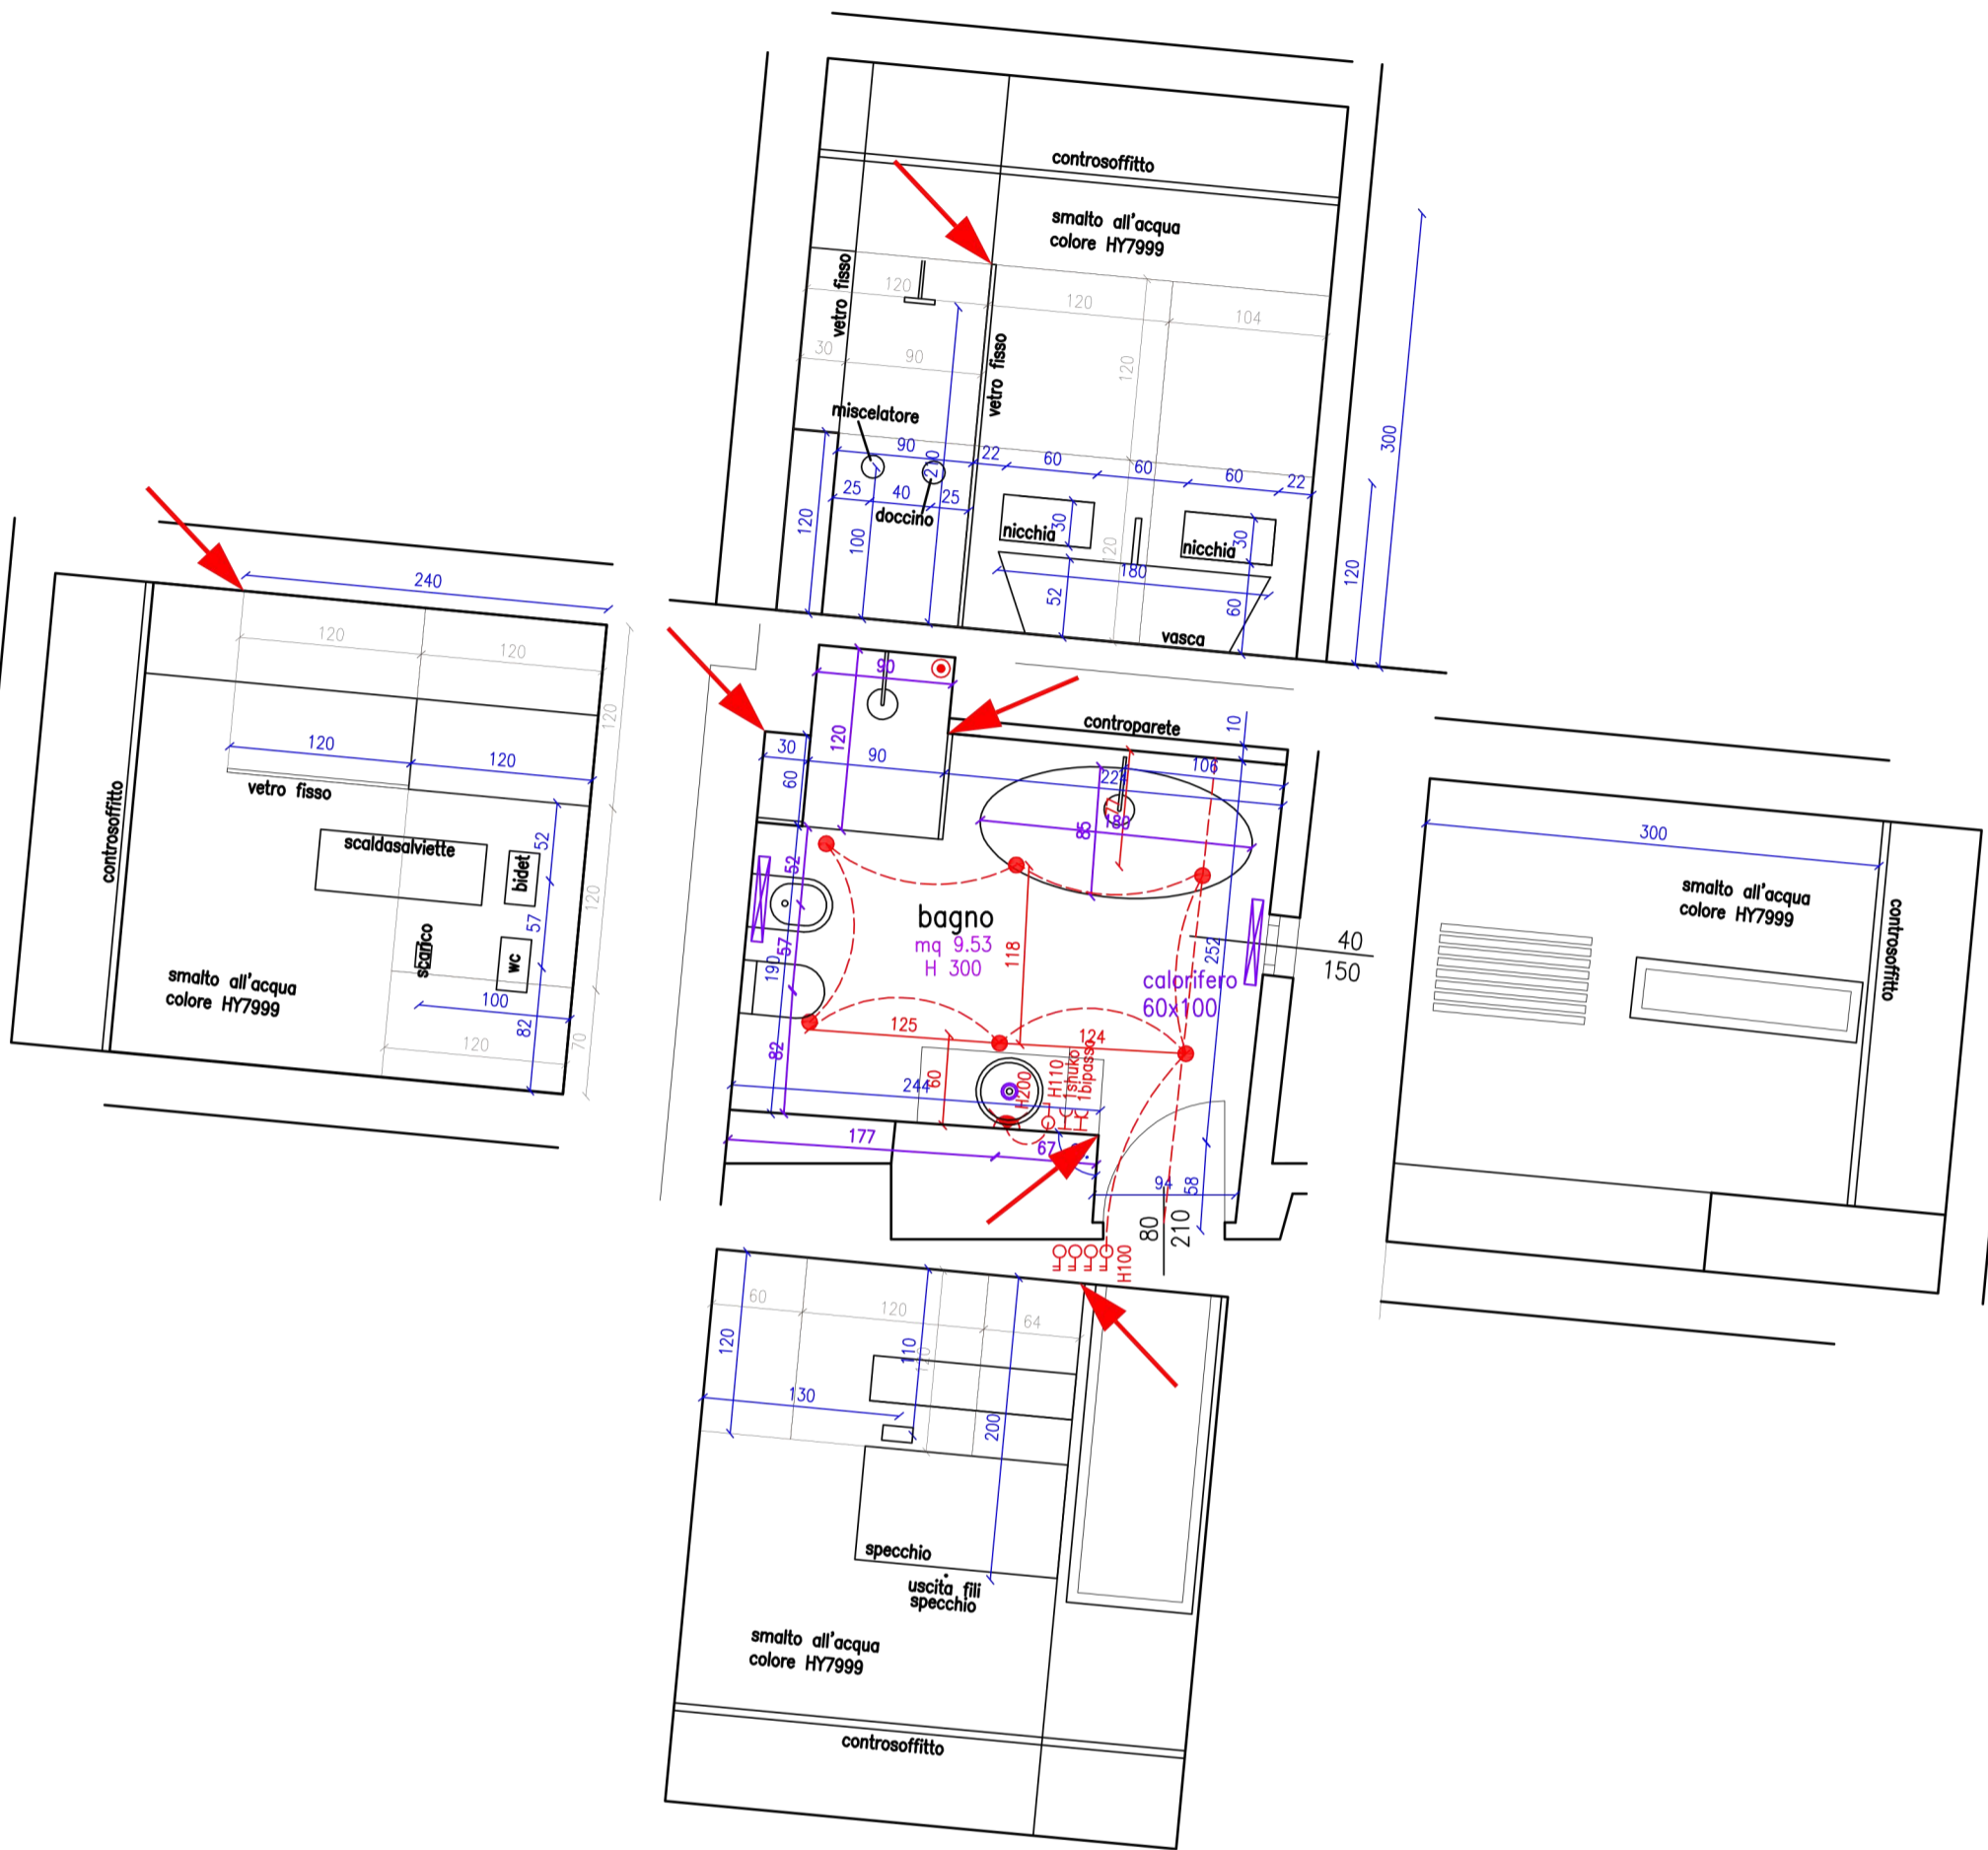

MATERIALI	QUANTITA'	LEGENDA IMPIANTI
<b>PIASTRELLATURA</b> PIASTRELLA REX ETOILE CREME120X120 H 240 NELLA DOCCIA e DIETRO ALLA VASCA H 120 FUORI DOVE INDICATO  PAVIMENTO IN PARQUET UNOPARK ROVERE 23 POSA A SPINA  SANITARI CATALANO SFERA 54 SOSPESI  RUBINETTERIA BELLOSTA SERIE BAMBU'  DOCCIA: DOCCINO/MISCELATORE/ SOFFIONE A SOFFITTO  VASCA FREE STANDING TRESSE MOD. CAREZZA RUBINETTO DA TERRA BELLOSTA BAMBU'	<b>QUANTITA'</b> PIASTRELLE PER RIVESTIMENTO: MQ 19,30  SARANNO ESEGUITI JOLLY E NON SARANNO NECESSARI PROFILI IN ALLUMINIO  PARQUET: MQ 9.53 MQ  QUANTITA' NETTE. CALCOLARE SCARTO E SCORTA.  SPIGOLI INIZIO POSA	<b>LEGENDA IMPIANTI</b> ✖ PUNTO LUCE A SOFFITTO ✖ PUNTO LUCE A PARETE ● FARETTO INCASSATO A SOFFITTO ⊕ USCITA FILI A SOFFITTO O PARETE ⚗ PRESA BIPASSO ⚗ PRESA SHUKO ⚡ PRESA FORZA (16A) ⚡ INTERRUTTORE SEMPLICE/DEV./INV. ● PULSANTE A TIRANTE